



FICHA TÉCNICA DE HABITAÇÃO - ANEXO 4

OURO GRAND - Rua do Crucifixo nº 6 e entrada secundária pelo nº 24 da mesma rua - 5ºK - FRAÇÃO BF

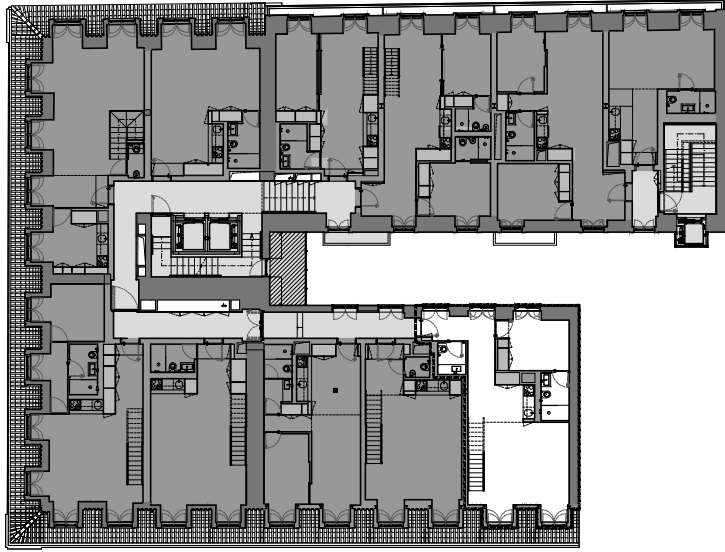

Planta do Piso 5 - 5ºK - Fração BF

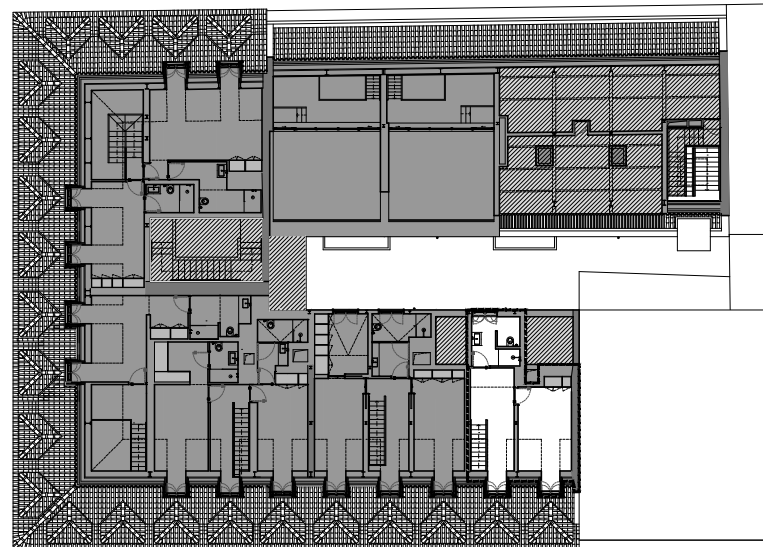


Planta do Piso 6 - 5ºJ - Fração BE


Planta do Fogo - Escala 1/100

Legenda

- Limite da fração
- Zonas Comuns Circulação
- Zonas Comuns Técnicas

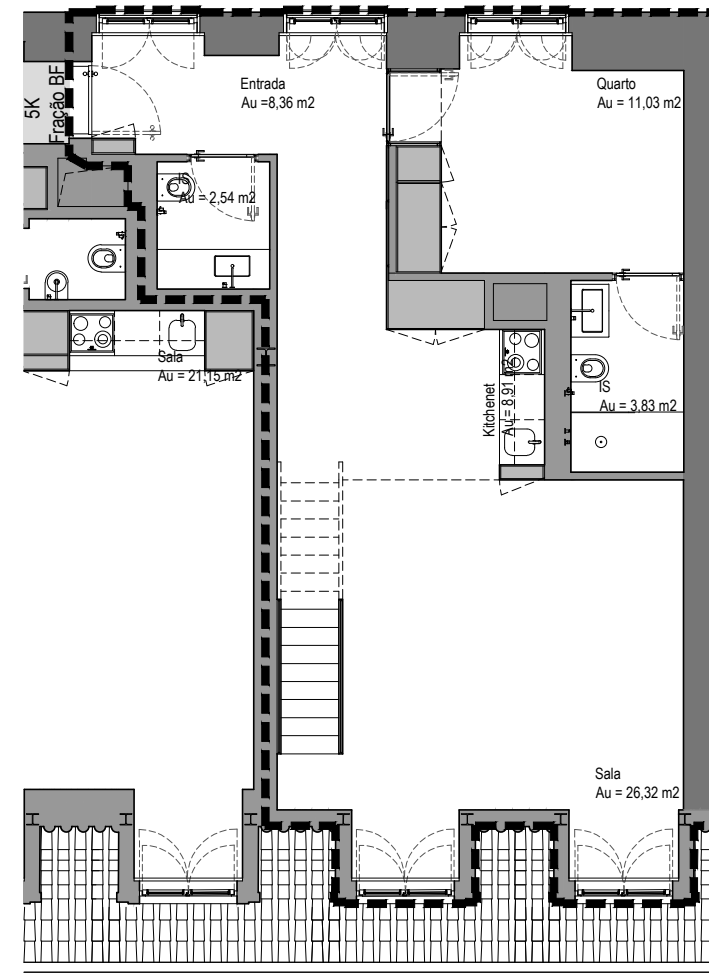

Piso 5 - Duplex

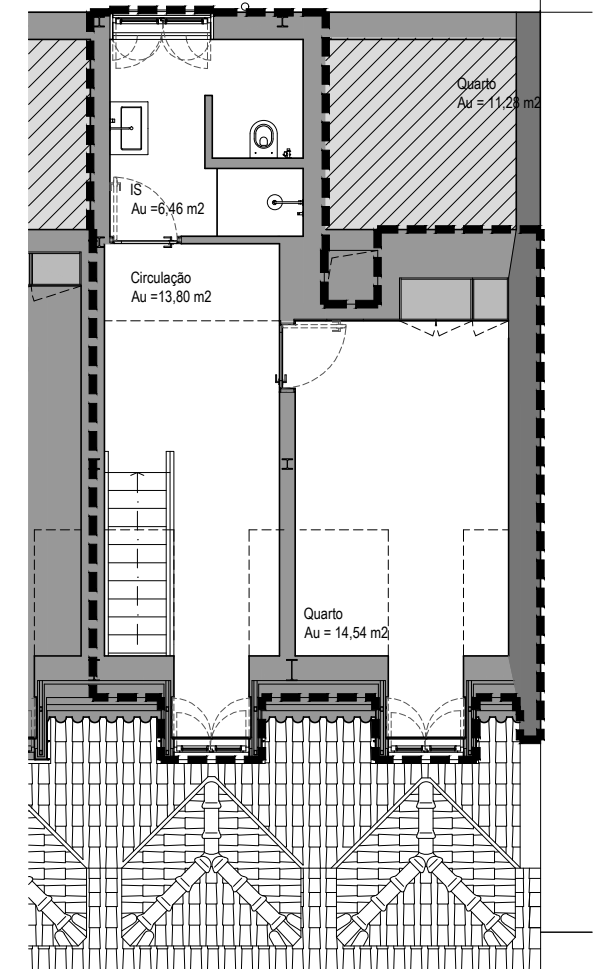

Piso 6 - Duplex